


COMMUNE DU FRENEY D'OISANS

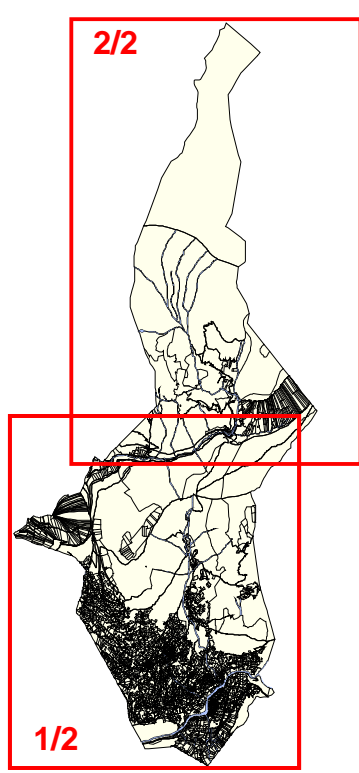

**Carte de Zonage
d'assainissement**

Légende :

| | | | |
|--------------------------------------|---|------|----------|
| ○ Regard UNI, EU, EP | Cond. gravitaire unitaire | SACO | Communal |
| ■ Grille | Cond. gravitaire eaux usées | — | — |
| ↪ Déversoir d'orage | Cond. gravitaire eaux pluviales | — | — |
| ⊥ Dessableur | Cond. refoulement unitaire | — | — |
| ⊙ Station relevage, inject., refoul. | Cond. refoulement eaux usées | — | — |
| ⊙ Débitmètre | Cond. refoulement eaux pluviales | — | — |
| ⊙ Exutoire | Diamètre et matériau de la conduite Ø200 béton | — | — |
| ⊙ Ventouse | Zone d'assainissement collectif | — | — |
| | Zone d'assainissement non collectif reste du territoire communal | — | — |

Coopérative A.T.EAU SOGREAH CONSULTANTS



Date de création : Juillet 2010
Date de dernière mise à jour : Mars 2011
Cartographe : CLO. XPO
PLANCHE 2/2

Echelle : 1/5000