
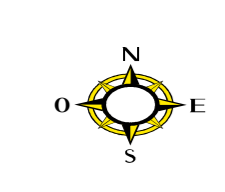
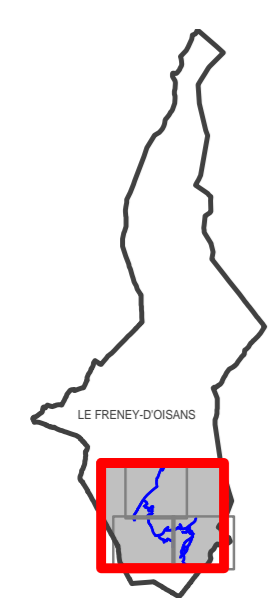



- Légende**
-  Appareil de mesure
  -  Bouche arrosage/lavage
  -  Décharge / Ventouse
  -  Source / Forage
  -  Poteau incendie Ø=100mm
  -  Poteau incendie Ø=80mm
  -  Noeud
  -  Réducteur de pression
  -  Réservoir enterré ou semi-enterré
  -  Vanne ouverte
  -  Vanne fermée
  -  Branchement appareil incendie
  -  Branchement particulier
  -  Conduite eau potable

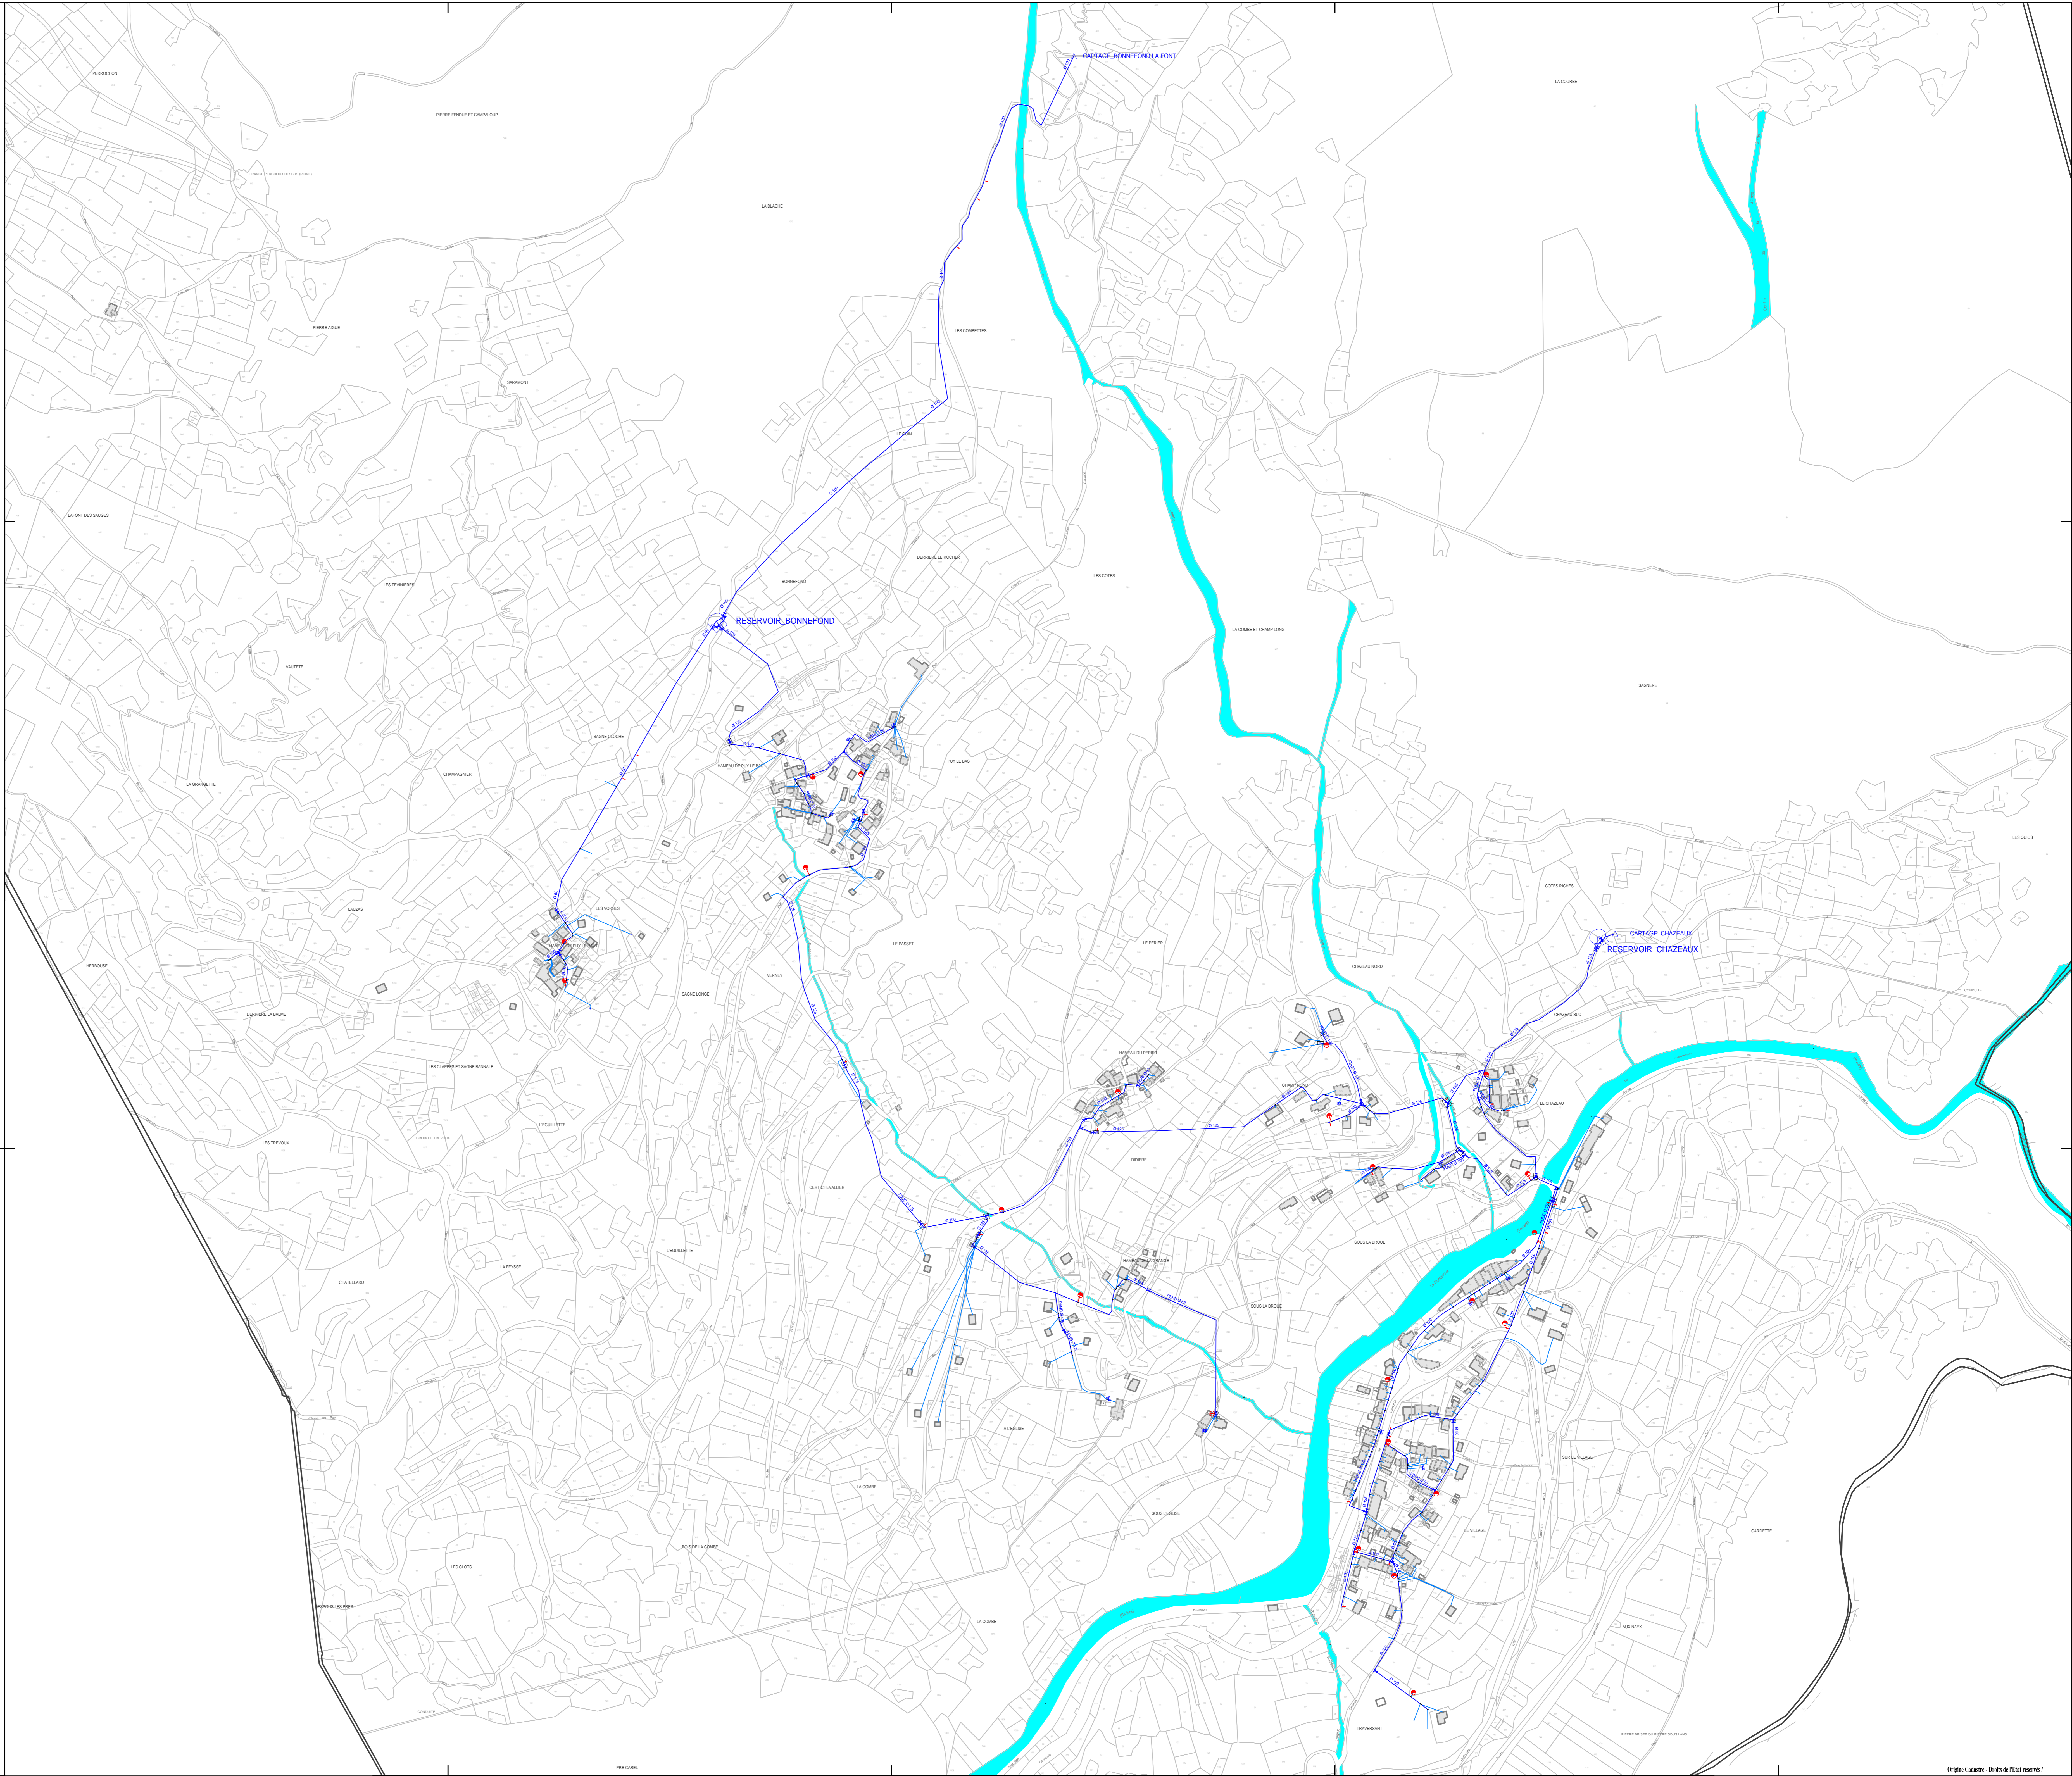

**DEPARTEMENT DE L'ISERE**

**LE FRENEY-D'OISANS**

**LE FRENEY-D'OISANS AEP**

|   |                            |
|---|----------------------------|
| ALIMENTATION EN EAU POTABLE   |                            |
|                 |                            |
| REGION AUVERGNE RHONE ALPES<br>988, Chemin Pierre DREVET CS 20152<br>69141 RILLIEUX-LA-PAPE Cedex |                            |
| Planche: 1  | Date de Création:          |
| Echelle: 1/ 2500  |                            |
| Dessinateur: MM   | Date d'édition: 01/04/2019 |